


RAUENTHAL (RHEINGAU)

BEBAUUNGSPLAN FLUR 27 U. 30 ZWISCHEN REITSCHUL-
UND HAUPTSTRASSE M. 1:1 000

Ca. 0,6 ha

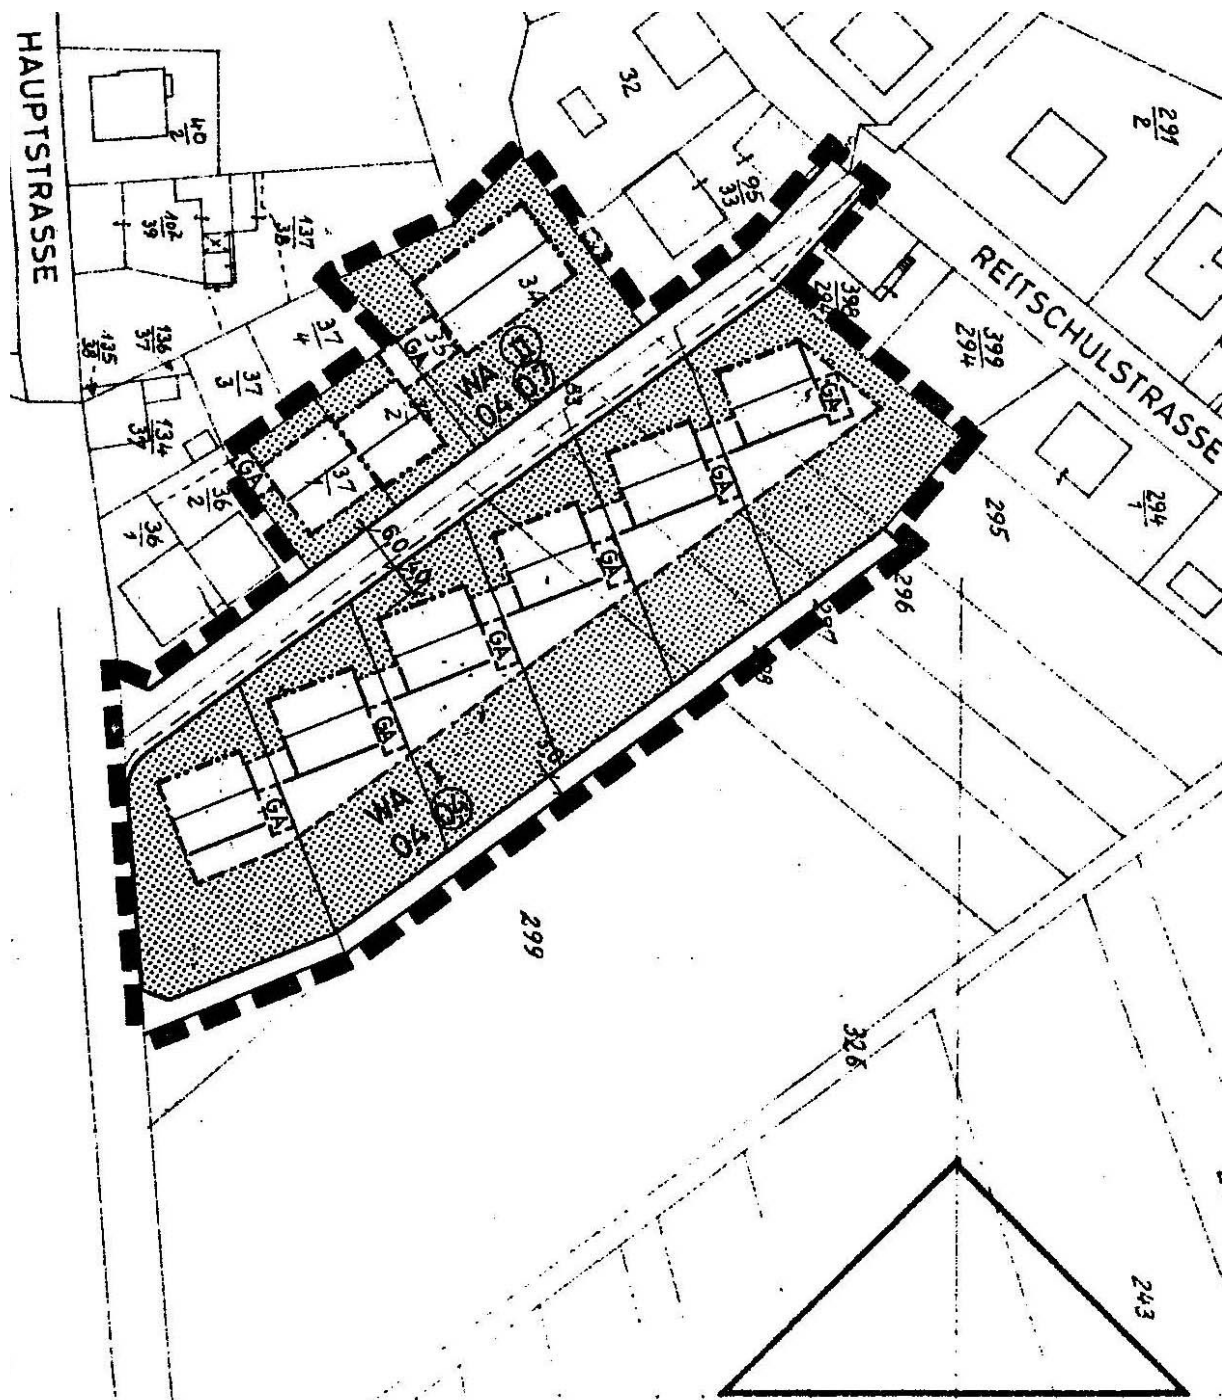

/PLANZEICHEN:


WA ART DER NUTZUNG : ALLGEMEINES WOHNGEBIET

I GESCHOSSZAHL

II " , ZWINGEND

0,4 GRUNDFLÄCHENZAHL

0,7 GESCHOSSFLÄCHENZAHL

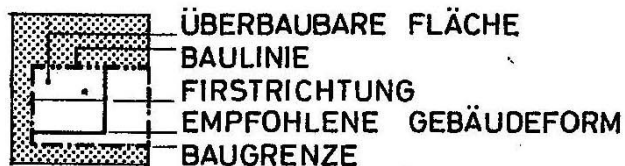

[GA] FLÄCHEN FÜR GARAGEN

VERKEHRSFLÄCHE (MIT HINWEIS AUF GEHWEG)

GRENZE DES GELTUNGSBEREICHS

WEITERE FESTSETZUNGEN:

BAUWEISE : OFFEN. DIE STELLUNG DER GARAGEN IST DURCH DIE ZEICHNUNG FESTGESETZT.

SOCKELHÖHE MAX. 0,8 m ÜBER OK FERTIGER STRASSE

GESCHOSSHÖHE 2,75 m

BEI GESCHOSSZAHL I : KNIESTOCK MAX. 0,5 m

SATTELDACH BIS 45°

" " II : KNIESTOCK UND GAUPEN SIND NICHT ZULÄSSIG.

SATTELDACH 25 - 30°

GARAGEN: GEBÄUDEHÖHE MAX. 2,50 m. FLACHDACH.

HÖHE DER EINFRIEDIGUNG MAX. 1,0 m.

ES WIRD BESCHEINIGT, DASS DIE GRENZEN UND BEZEICHNUNGEN DER FLURSTÜCKE MIT DEM NACHWEIS DES LIEGENSCHAFTSKATASTERS ÜBEREINSTIMMEN



Wiesbaden am Rhein [13. Juni 1967]
Katasteramt

H. as. Luer

EM. B BAUG
55

9-12

PLANBEARBEITUNG DURCH

**NASSAUISCHE
HEIMSTÄTTE
FRANKFURT A. M.
TECHN. ABTEILUNG**


ÜBERARB. FEBR. 67 KAF.
SEPT. 1965 KAF.

2 ABS. 6

OFFENGELEGT

VOM 20.3.1967 BIS 21.4.1967

Der Gemeindevorstand

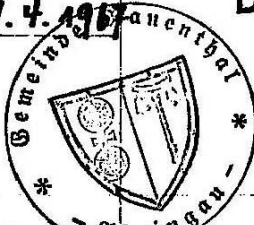


Bürgermeister

10

ALS SATZUNG DURCH DIE GEMEINDEVERTRETUNG
VON RAUENTHAL BE-
SCHLOSSEN AM 9.6.1967

Der Gemeindevorstand

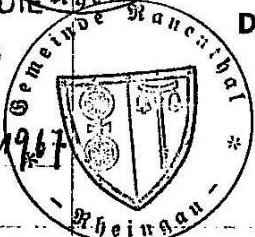

Bürgermeister

11

GENEHMIGT AM 30.6.1967
WIESBADEN,
DER REGIERUNGSPRÄSIDENT

Mit Verfg. vom 30. Juni 1967
III 3a gem. § 11 BBauG
genehmigt.

Wiesbaden, den 30. Juni 1967

Siegel

Der Regierungspräsident
Im Auftrage Unterschrift

12

ÖFFENTLICH AUSGELEGT
VOM 31.7.1967 BIS 31.8.1967

Der Gemeindevorstand



Bürgermeister